



LEON GUERRA
DISEÑO & CONSTRUCCION

PROYECTO:
VILLA
HACIENDA 51

DIRECCION:
HACIENDA, PUNTA CANA
SANTO DOMINGO, REP. DOM.

DISEÑO ARQUITECTONICO:
ARQ. LUI LEON
CODIA: 32698
ARQ. ATILIO LEON
CODIA: 20328

DISEÑO ESTRUCTURAL
ING. BERNARDO NUÑEZ

DISEÑO ELECTRICO
ING. ALFONSO MATOS


DISEÑO CLIMATIZACION
ARQ. LUI LEON
ARQ. ATILIO LEON

DISEÑO SANITARIO
ARQ. LUI LEON
ARQ. ATILIO LEON


DISEÑO PAISAJISMO
ROSANGELA BOBEDA

PROMOTOR:
SOLESH DAVINSON


CONSTRUCTOR:
GRUPO DUPLA

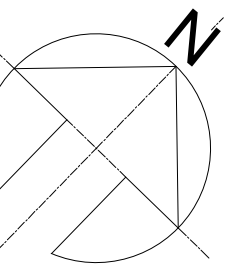

CONTENIDO:
SECCIONES
- A-A
- B-B

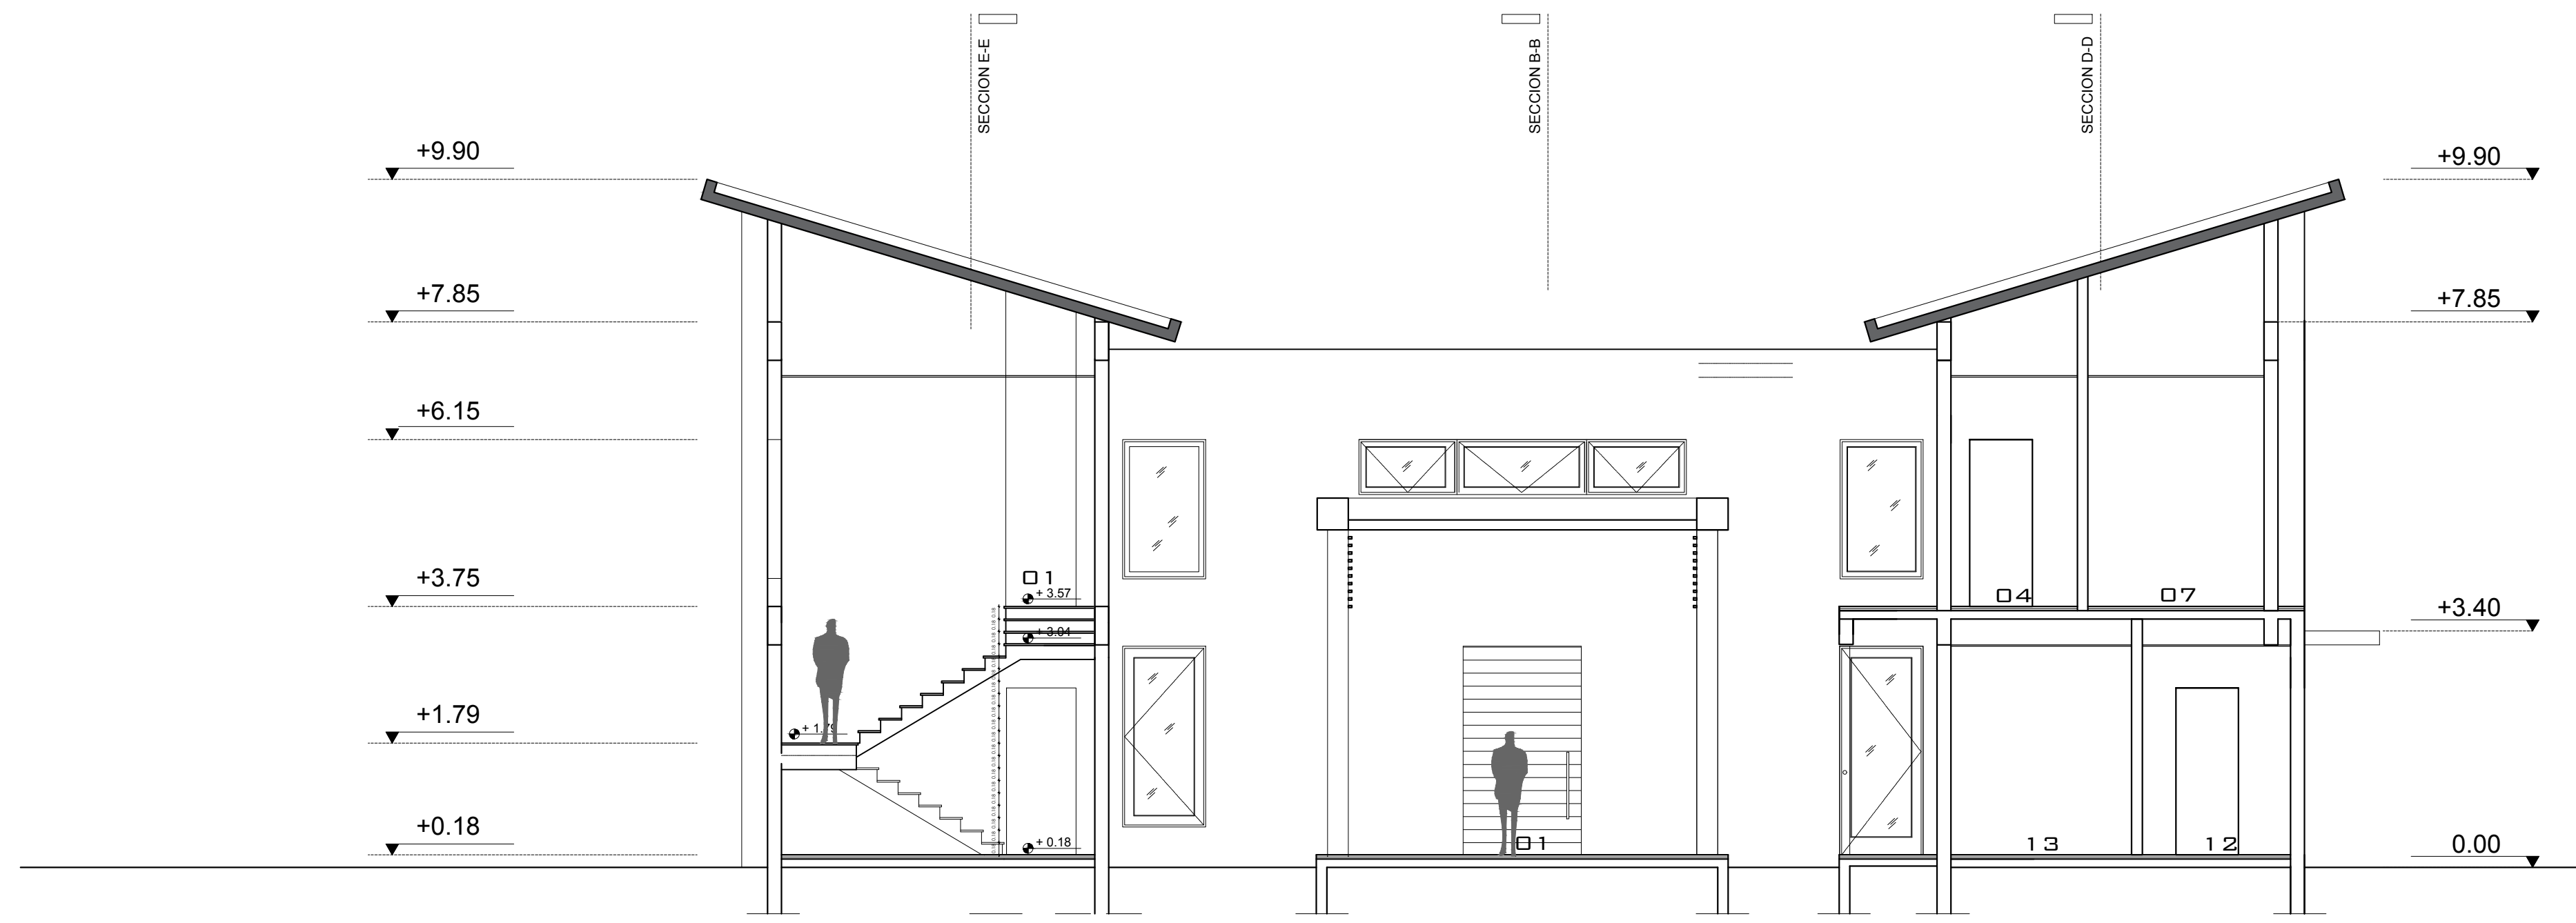

SECCION A-A

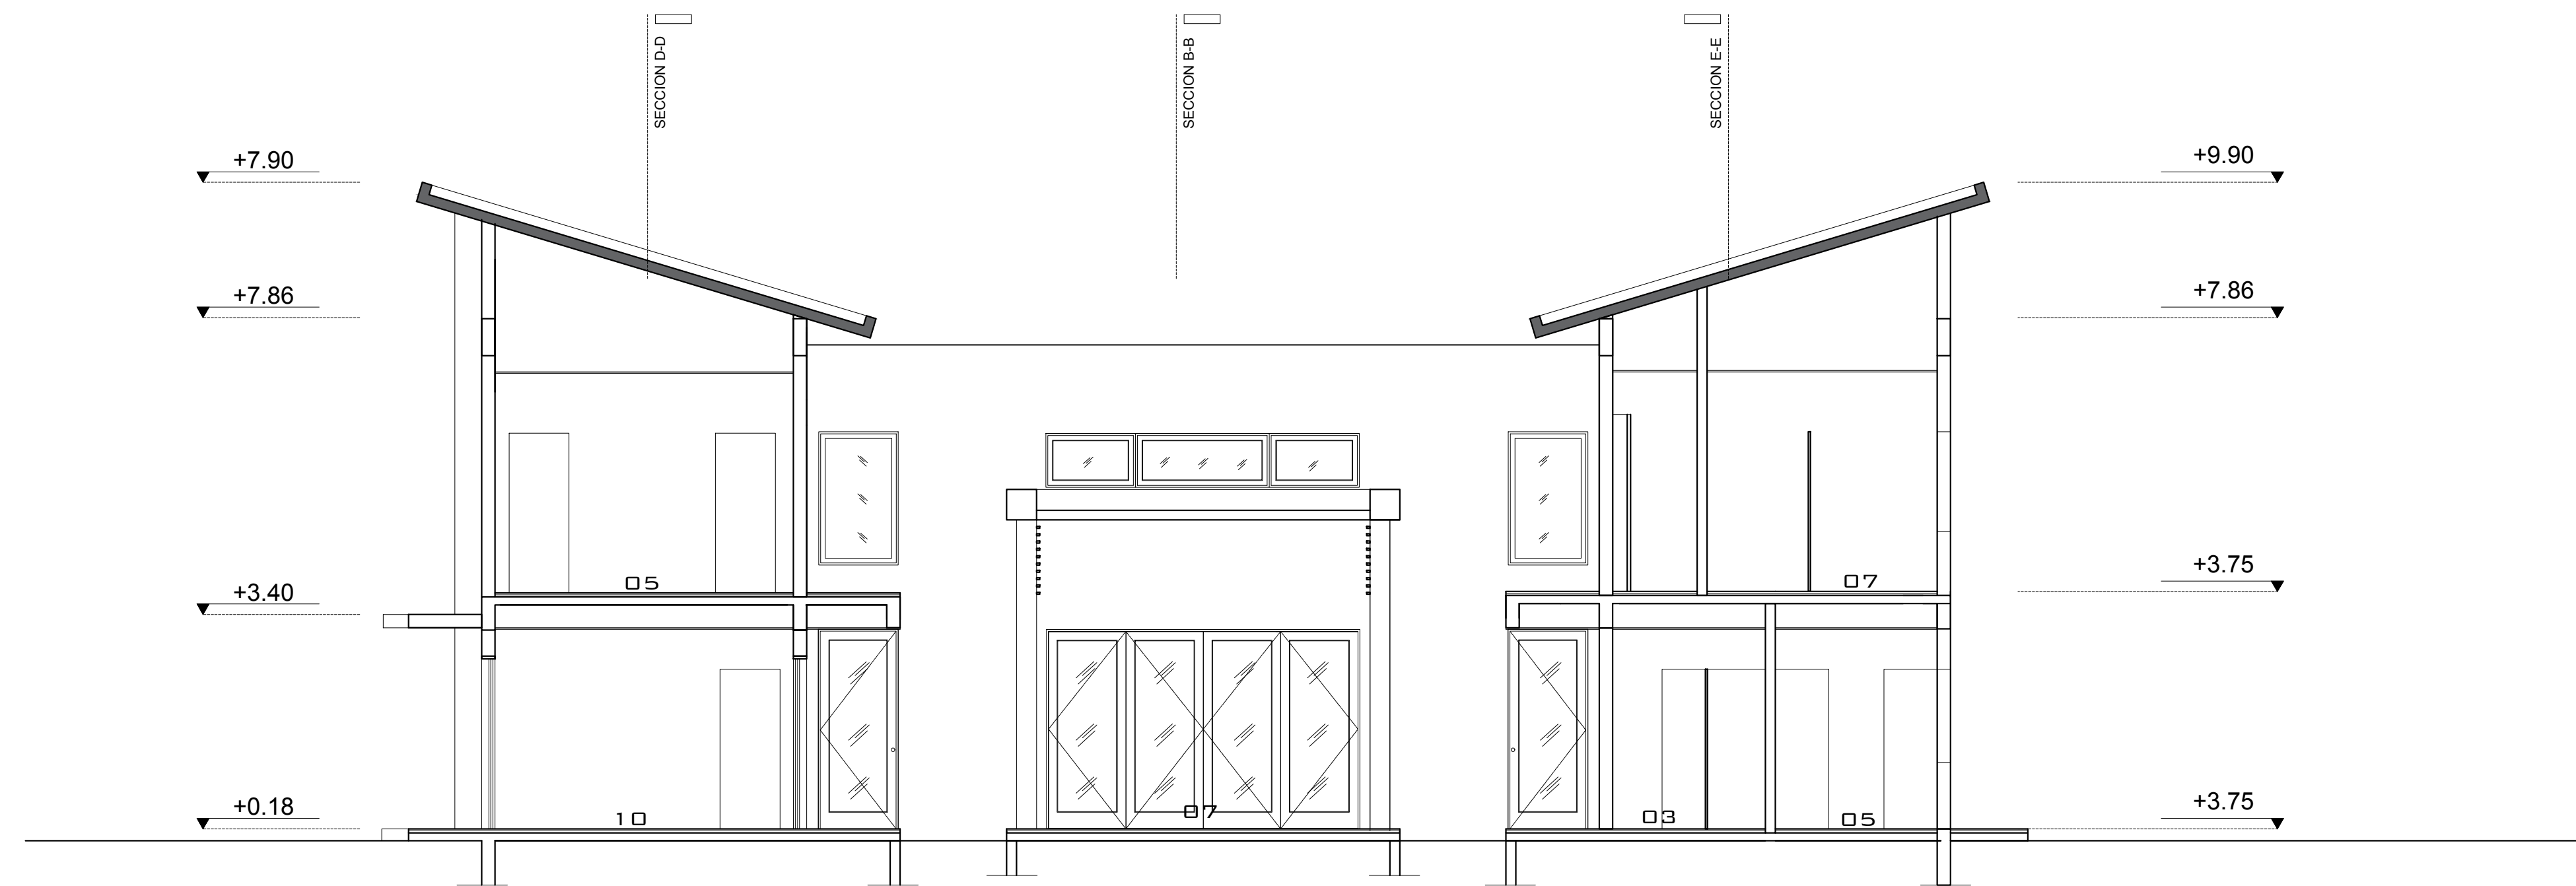

SECCION B-B

ESCALA:
1:75

FECHA:
JULIO, 2017

PLANO:
06



LEON GUERRA
DISEÑO & CONSTRUCCION

PROYECTO:
VILLA
HACIENDA 51

DIRECCION:
HACIENDA, PUNTA CANA
SANTO DOMINGO, REP. DOM.

DISEÑO ARQUITECTONICO:
ARQ. LUI LEON
CODIA: 32698
ARQ. ATILIO LEON
CODIA: 20328

DISEÑO ESTRUCTURAL
ING. BERNARDO NUÑEZ

DISEÑO ELECTRICO
ING. ALFONSO MATOS


DISEÑO CLIMATIZACION
ARQ. LUI LEON
ARQ. ATILIO LEON

DISEÑO SANITARIO
ARQ. LUI LEON
ARQ. ATILIO LEON


DISEÑO PAISAJISMO
ROSANGELA BOBEDA

PROMOTOR:
SOLESH DAVINSON


CONSTRUCTOR:
GRUPO DUPLA

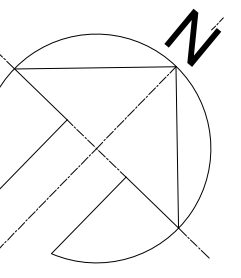

CONTENIDO:
- ELEVACIONES
- FRONTAL
- POSTERIOR

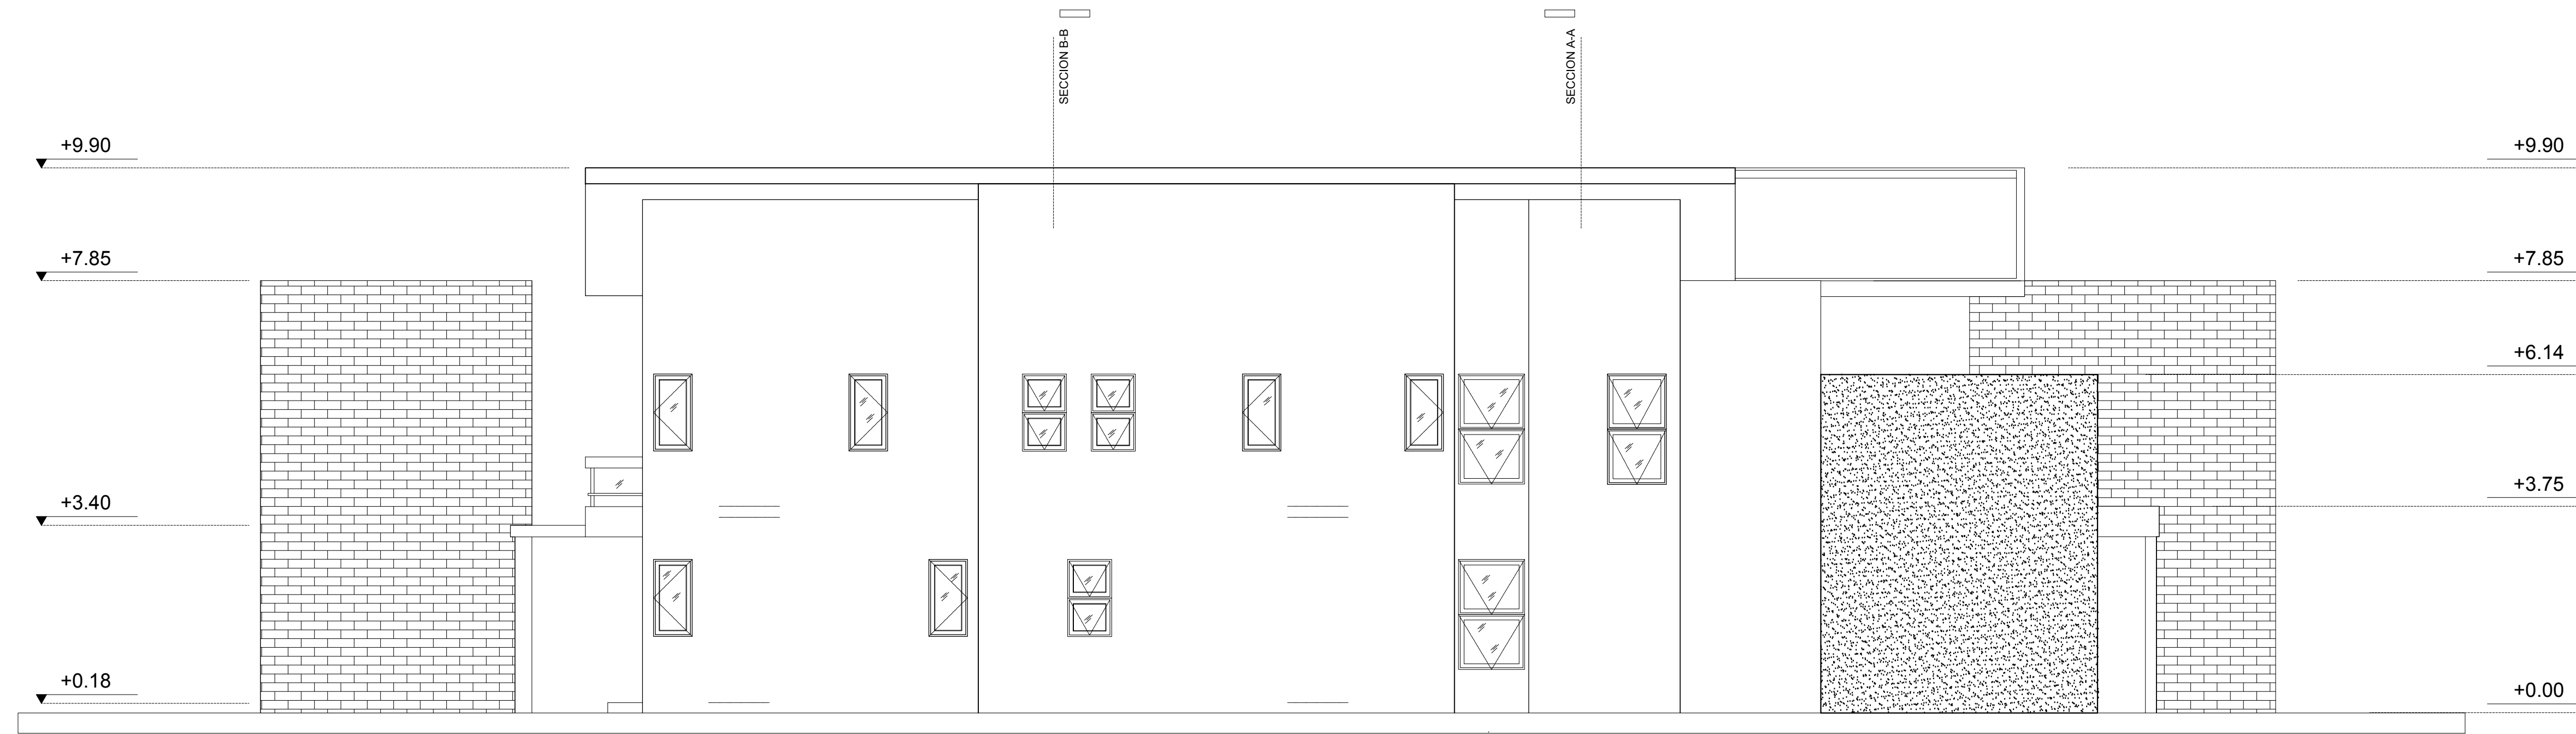

ELEVACION LATERAL IZQUIERDA

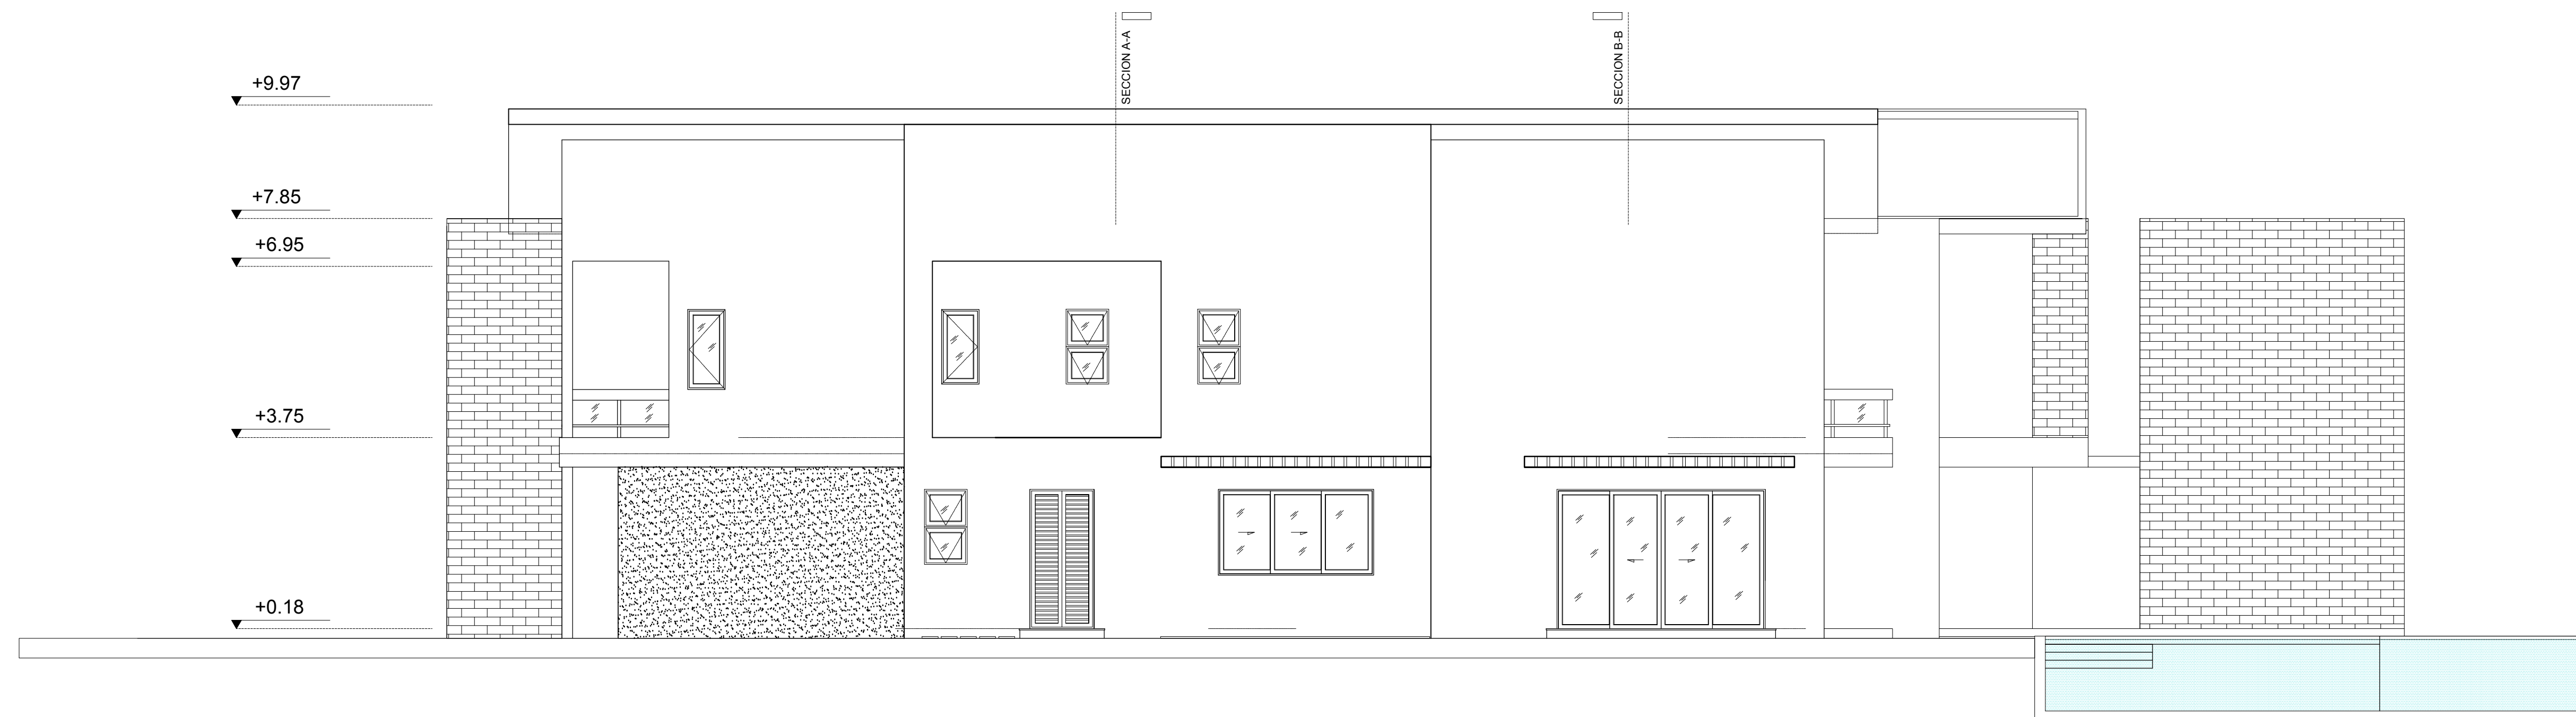

ELEVACION LATERAL DERECHA

ESCALA:
1:75

FECHA:
JULIO, 2017

PLANO:

05



LEON GUERRA
DISEÑO & CONSTRUCCION

PROYECTO:
VILLA
HACIENDA 51

DIRECCION:
HACIENDA. PUNTA CANA
SANTO DOMINGO, REP. DOM.

DISEÑO ARQUITECTONICO:
ARQ. LUI LEON
CODIA: 32698
ARQ. ATILIO LEON
CODIA: 20328

DISEÑO ESTRUCTURAL
ING. BERNARDO NUÑEZ

DISEÑO ELECTRICO
ING. ALFONSO MATOS


DISEÑO CLIMATIZACION
ARQ. LUI LEON
ARQ. ATILIO LEON

DISEÑO SANITARIO
ARQ. LUI LEON
ARQ. ATILIO LEON

DISEÑO PAISAJISMO
ROSANGELA BOBEDA

PROMOTOR:
SOLESH DAVINSON


CONSTRUCTOR:
GRUPO DUPLA

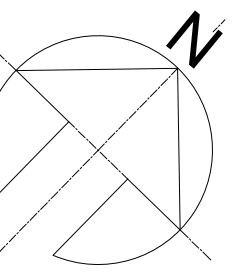

CONTENIDO:
ELEVACIONES
- FRONTAL
- POSTERIOR



ELEVACION FRONTAL

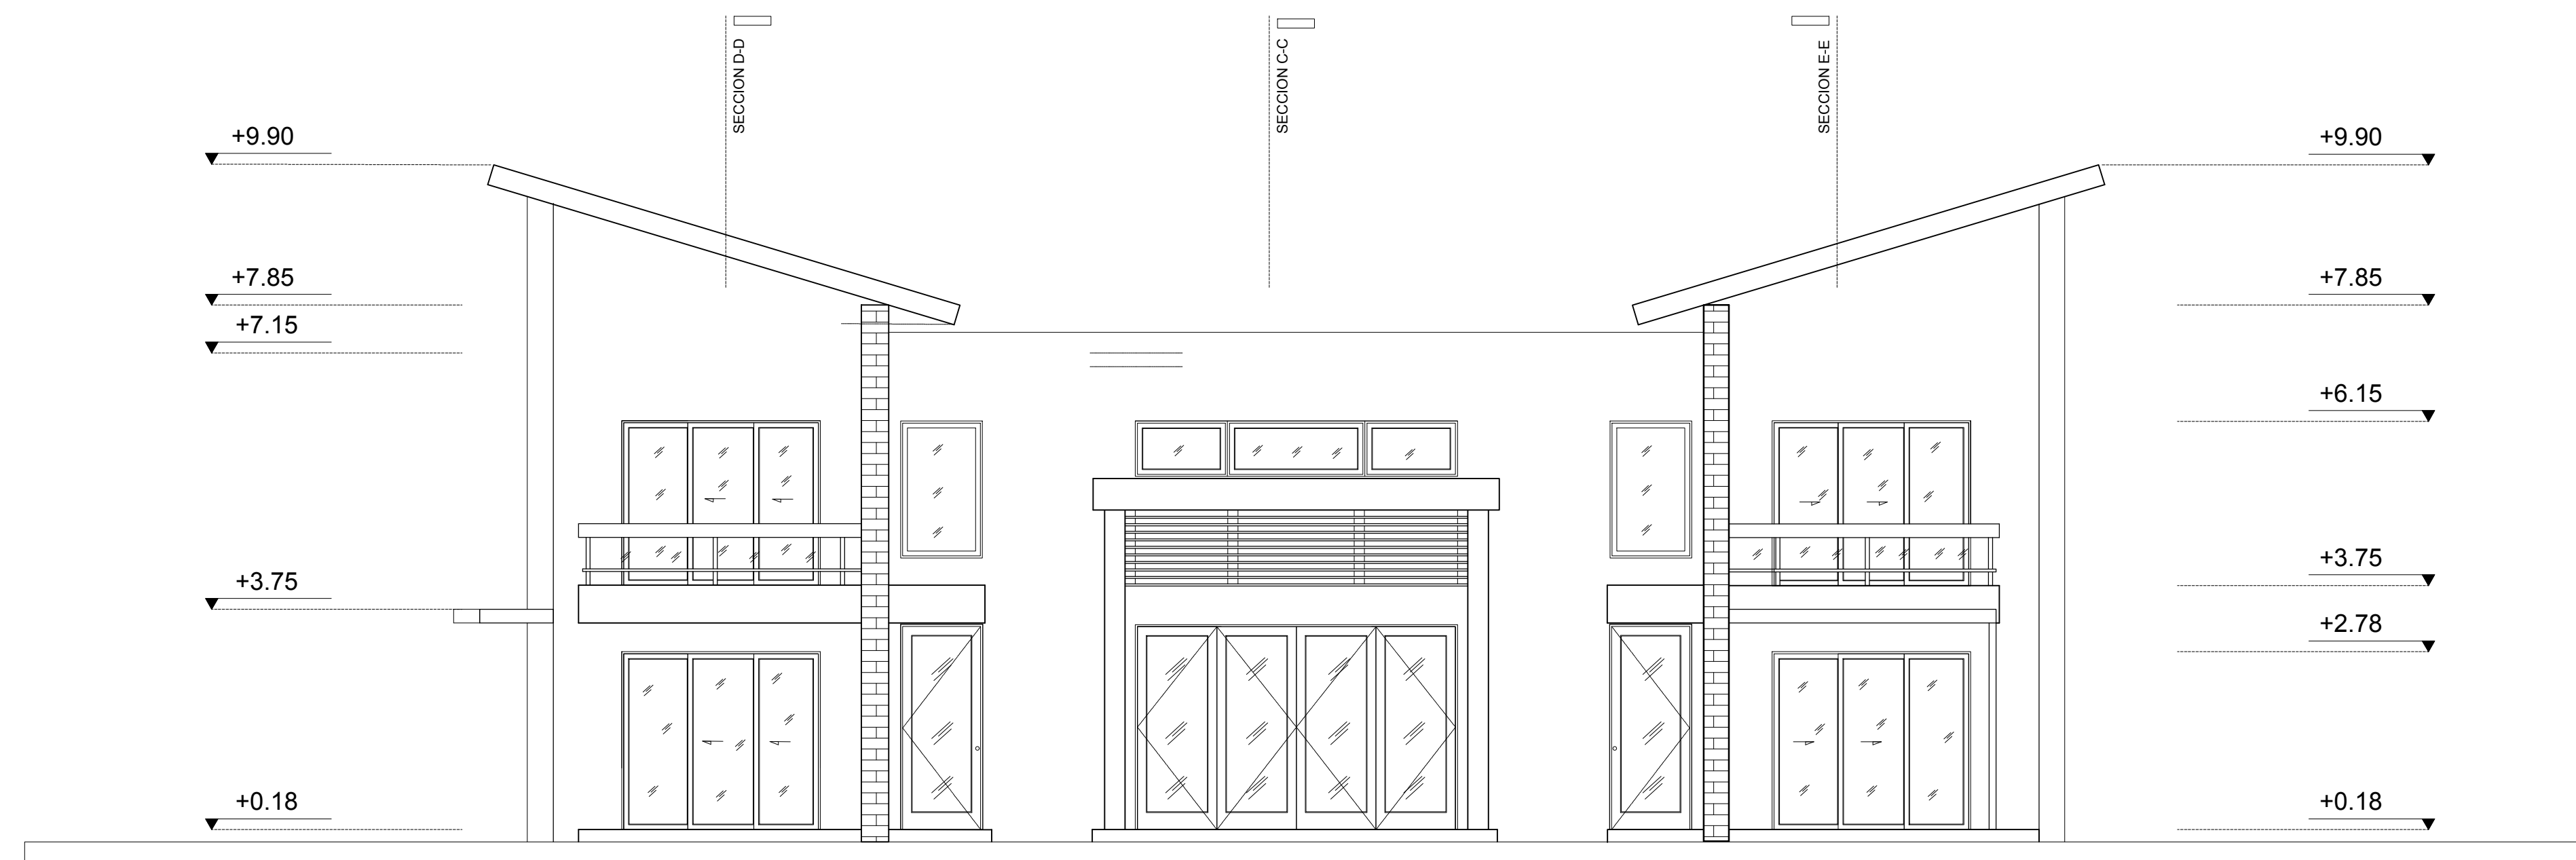

ELEVACION POSTERIOR

ESCALA:
1:75

FECHA:
JULIO, 2017

PLANO:

04



LEON GUERRA
DISEÑO & CONSTRUCCION

PROYECTO:
VILLA
HACIENDA 51

DIRECCION:
HACIENDA, PUNTA CANA
SANTO DOMINGO, REP. DOM.

DISEÑO ARQUITECTONICO:
ARQ. LUI LEON
CODIA: 32698
ARQ. ATILIO LEON
CODIA: 20328

DISEÑO ESTRUCTURAL
ING. BERNARDO NUÑEZ

DISEÑO ELECTRICO
ING. ALFONSO MATOS


DISEÑO CLIMATIZACION
ARQ. LUI LEON
ARQ. ATILIO LEON

DISEÑO SANITARIO
ARQ. LUI LEON
ARQ. ATILIO LEON


DISEÑO PAISAJISMO
ROSANGELA BOBEDA

PROMOTOR:
SOLESH DAVINSON


CONSTRUCTOR:
GRUPO DUPLA

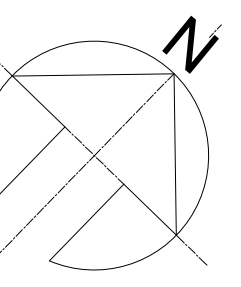

CONTENIDO:
SECCIONES
- C-C
- D-D

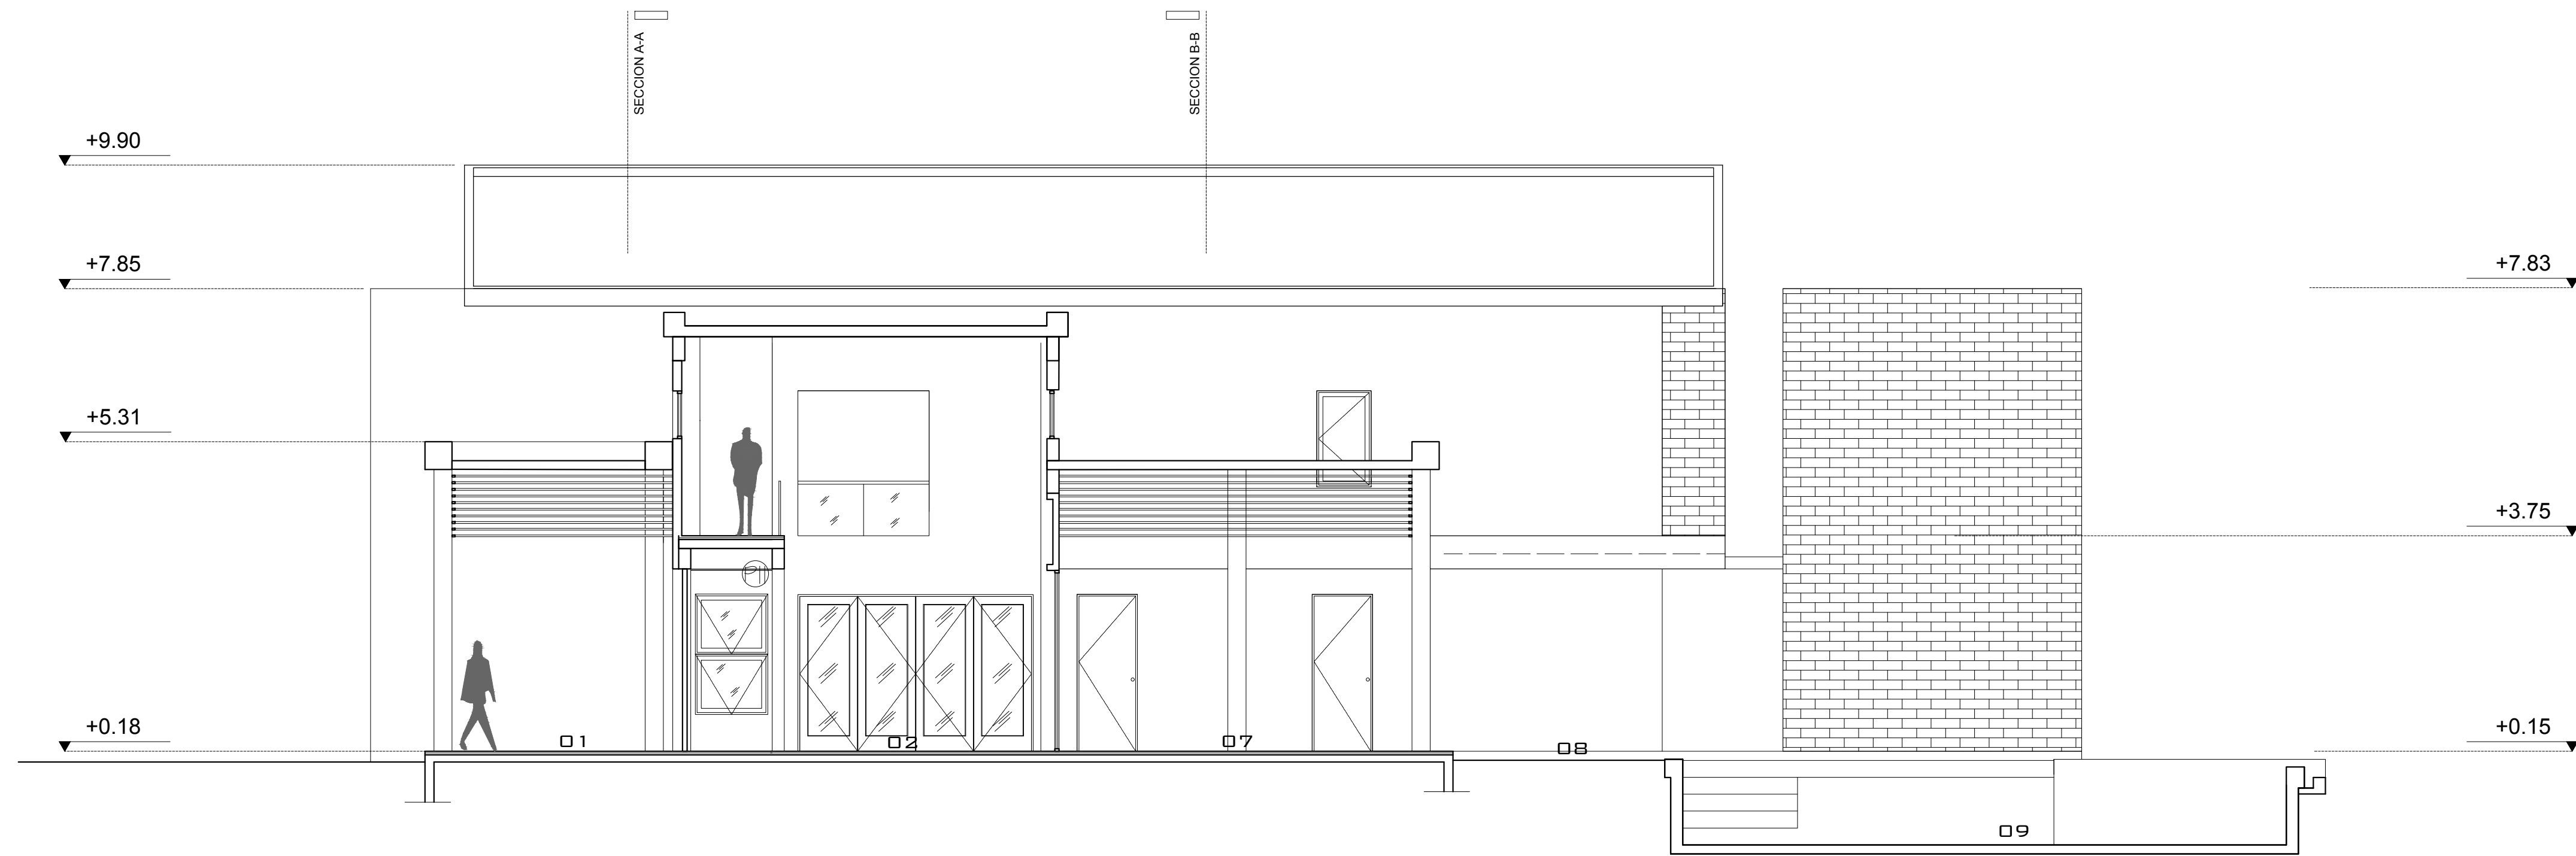

SECCION C-C

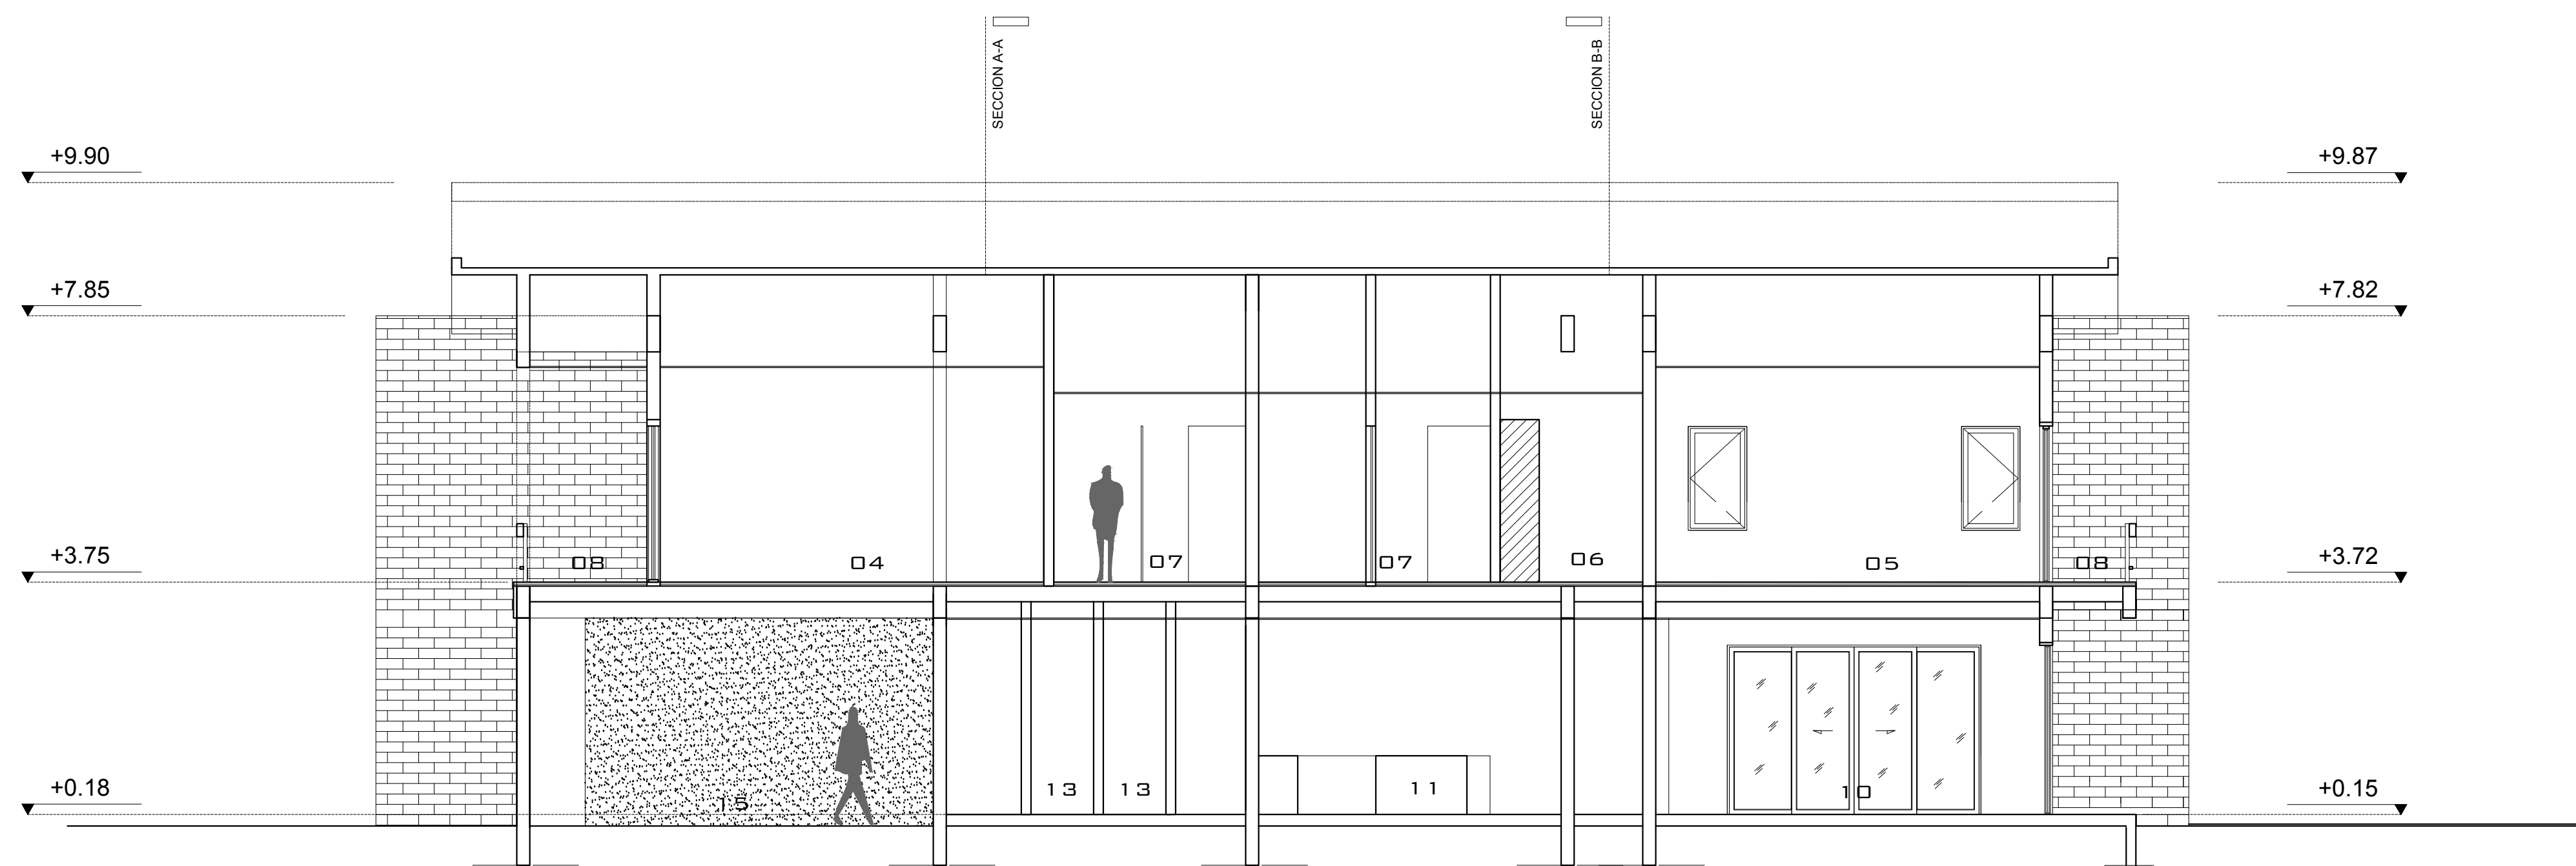

SECCION D-D

ESCALA:
1:75

FECHA:
JULIO.2017

PLANO:

07



LEON GUERRA
DISEÑO & CONSTRUCCION

PROYECTO:
VILLA
HACIENDA 51

DIRECCION:
HACIENDA. PUNTA CANA
SANTO DOMINGO, REP. DOM.

DISEÑO ARQUITECTONICO:
ARQ. LUI LEON
CODIA: 32698
ARQ. ATILIO LEON
CODIA: 20328

DISEÑO ESTRUCTURAL
ING. BERNARDO NUÑEZ

DISEÑO ELECTRICO
ING. ALFONSO MATOS


DISEÑO CLIMATIZACION
ARQ. LUI LEON
ARQ. ATILIO LEON

DISEÑO SANITARIO
ARQ. LUI LEON
ARQ. ATILIO LEON

DISEÑO PAISAJISMO
ROSANGELA BOBEDA

PROMOTOR:
SOLESH DAVINSON


CONSTRUCTOR:
GRUPO DUPLA

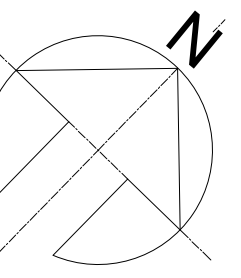

CONTENIDO:
PLANTA ARQUITECTONICA
- 1ER NIVEL

LEYENDA:
1ST LEVEL

- 01.- LOBBY
- 02.- LIVING ROOM
- 03.- GUEST RESTROOM
- 04.- STUDIO
- 05.- BATHROOM
- 06.- GUEST ROOM
- 07.- TERRACE
- 08.- TERRACE DECK
- 09.- SWIMMING POOL
- 10.- DINING ROOM
- 11.- KITCHEN
- 12.- SERVICE AREA
- 13.- SERVICE ROOM
- 14.- SERVICE BATHROOM
- 15.- MARQUEE

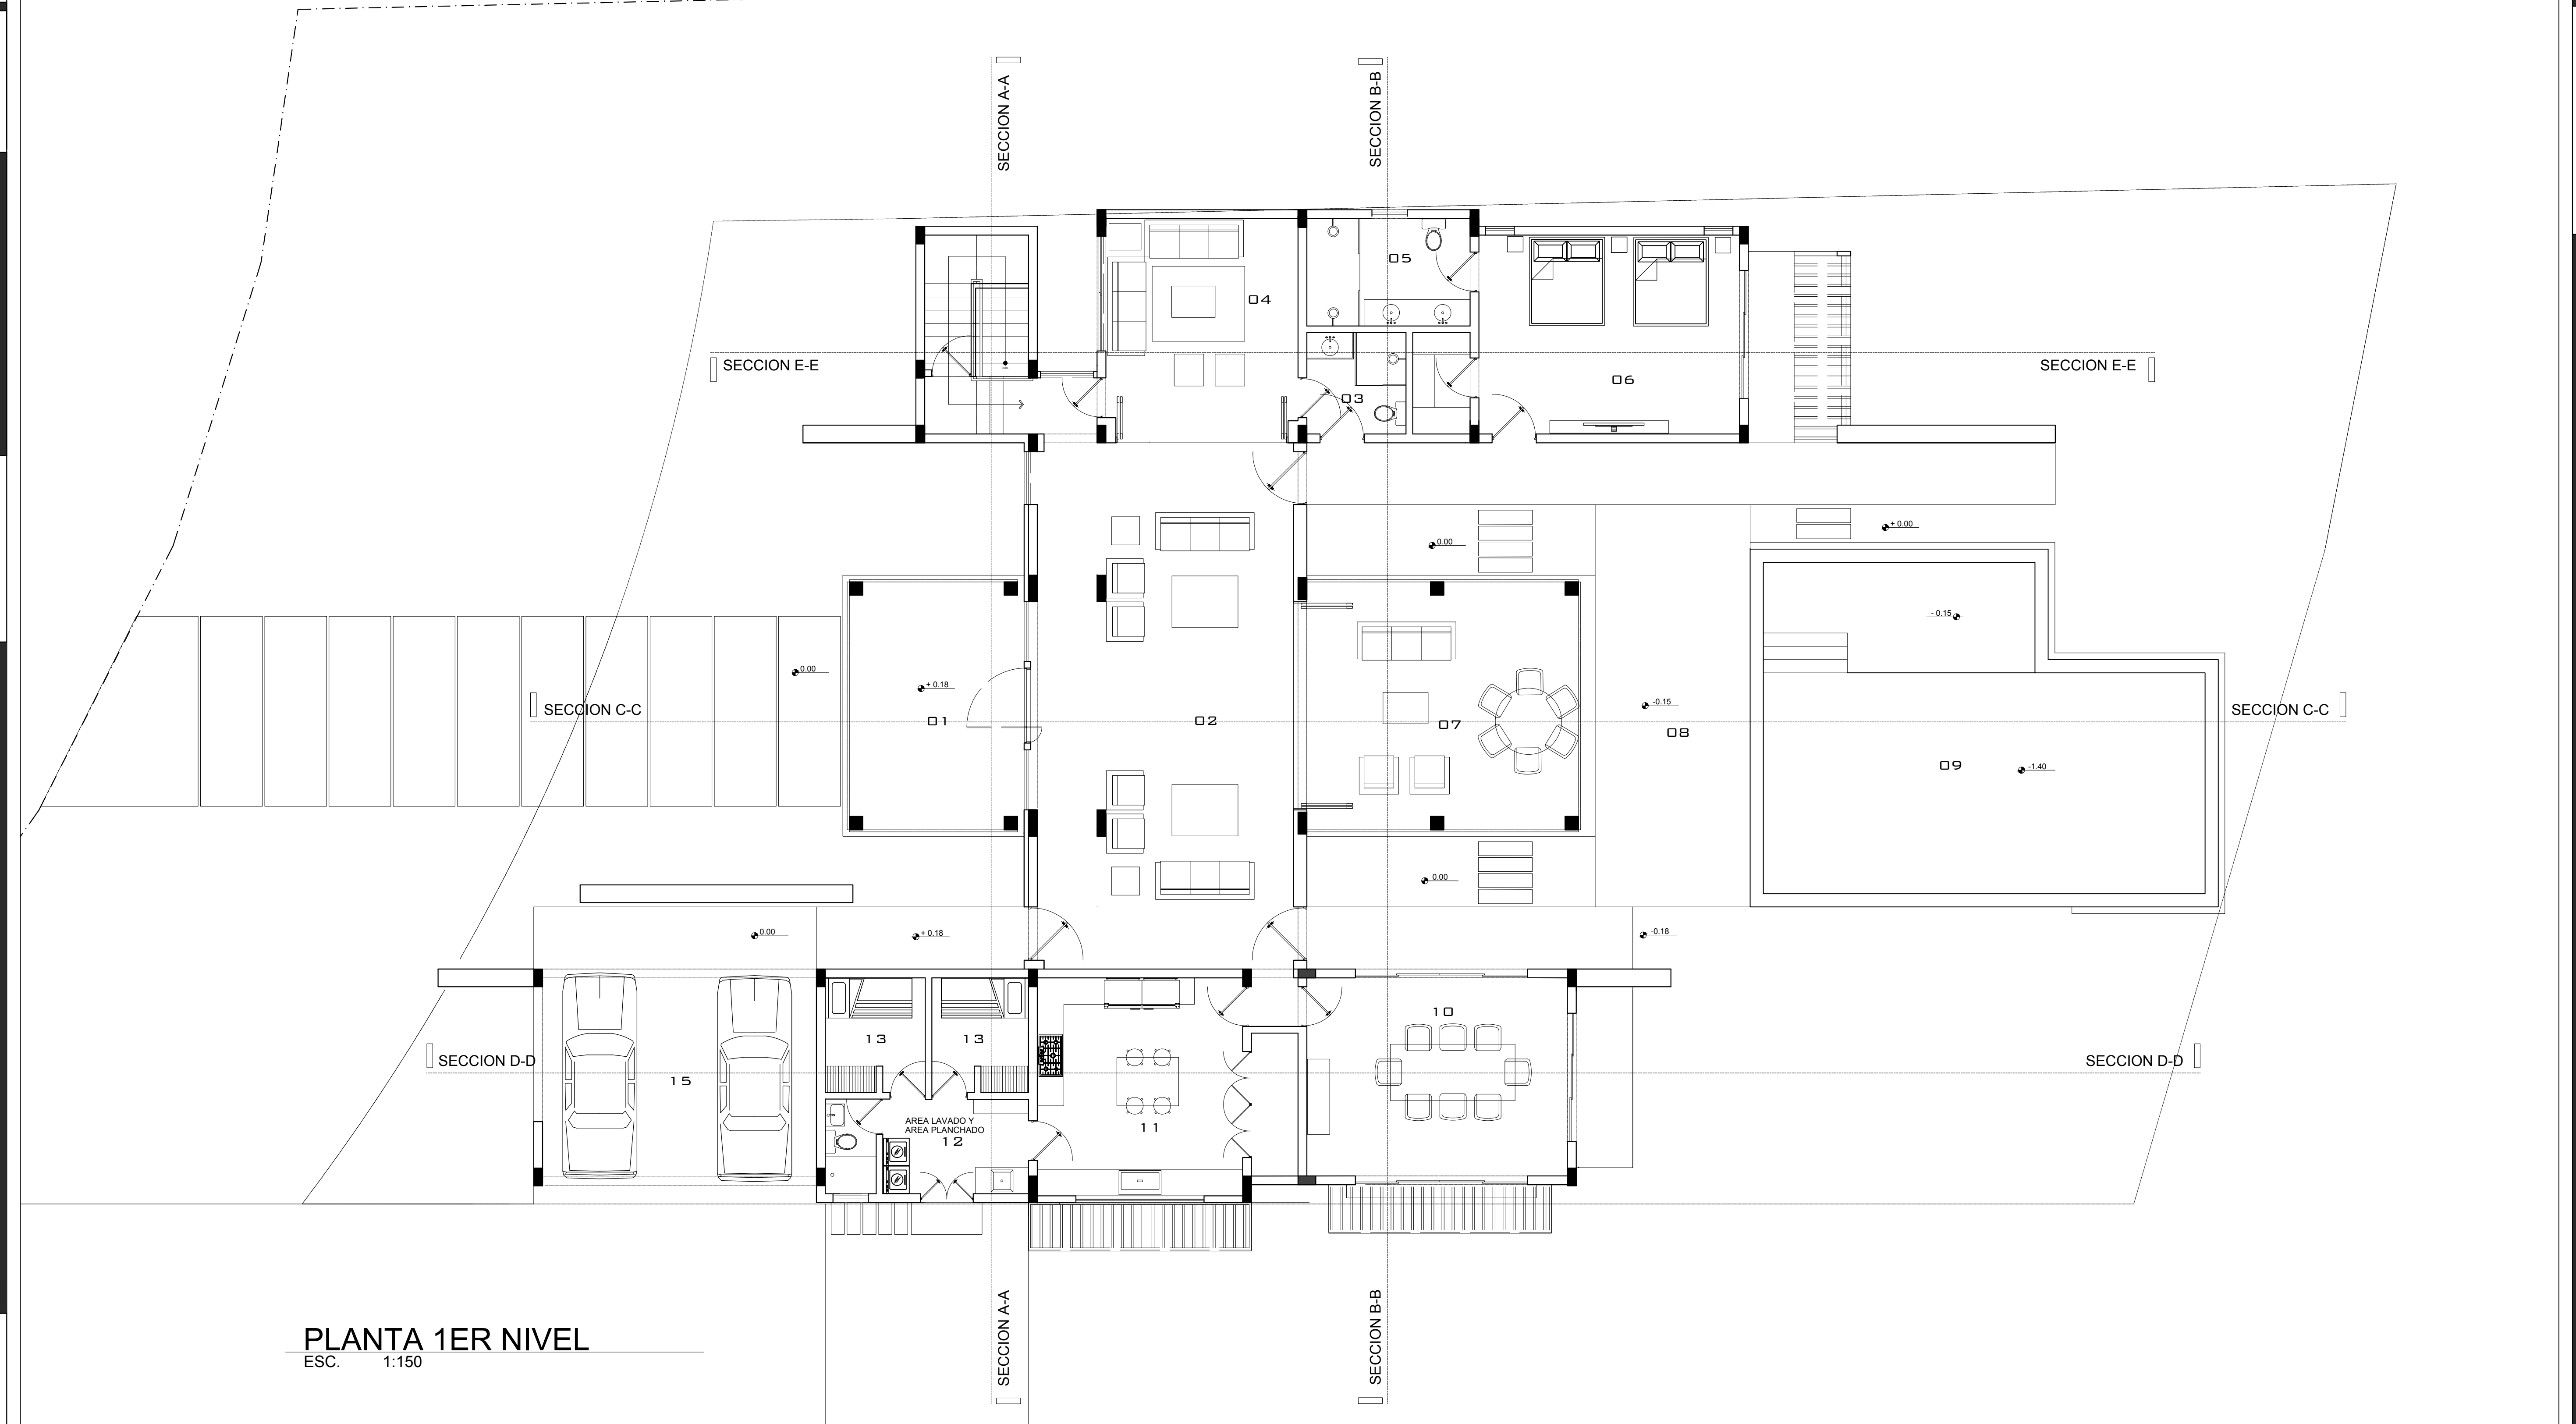

PLANTA 1ER NIVEL
ESC. 1:150

PLANTA ARQUITECTONICA 1ER NIVEL

ESCALA:
1:75

FECHA:
JULIO, 2017

PLANO:
02



LEON GUERRA
DISEÑO & CONSTRUCCION

PROYECTO:
VILLA HACIENDA 51

DIRECCION:
HACIENDA, PUNTA CANA
SANTO DOMINGO, REP. DOM.

DISEÑO ARQUITECTONICO:
ARQ. LUI LEON
CODIA: 32698
ARQ. ATILIO LEON
CODIA: 20328

DISEÑO ESTRUCTURAL
ING. BERNARDO NUÑEZ

DISEÑO ELECTRICO
ING. ALFONSO MATOS


DISEÑO CLIMATIZACION
ARQ. LUI LEON
ARQ. ATILIO LEON

DISEÑO SANITARIO
ARQ. LUI LEON
ARQ. ATILIO LEON

DISEÑO PAISAJISMO
ROSANGELA BOBEDA

PROMOTOR:
SOLESH DAVINSON


CONSTRUCTOR:
GRUPO DUPLA

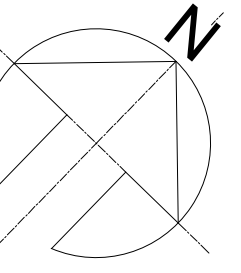

CONTENIDO:
PLANTA ARQUITECTONICA
- 2DO NIVEL

LEYENDA:
2ND LEVEL

- 01.- STAIR
- 02.- ROOM 02
- 03.- ROOM 03
- 04.- ROOM 03
- 05.- MASTER BEDROOM
- 06.- WALKING CLOSET
- 07.- BATHROOM
- 08.- BALCONY

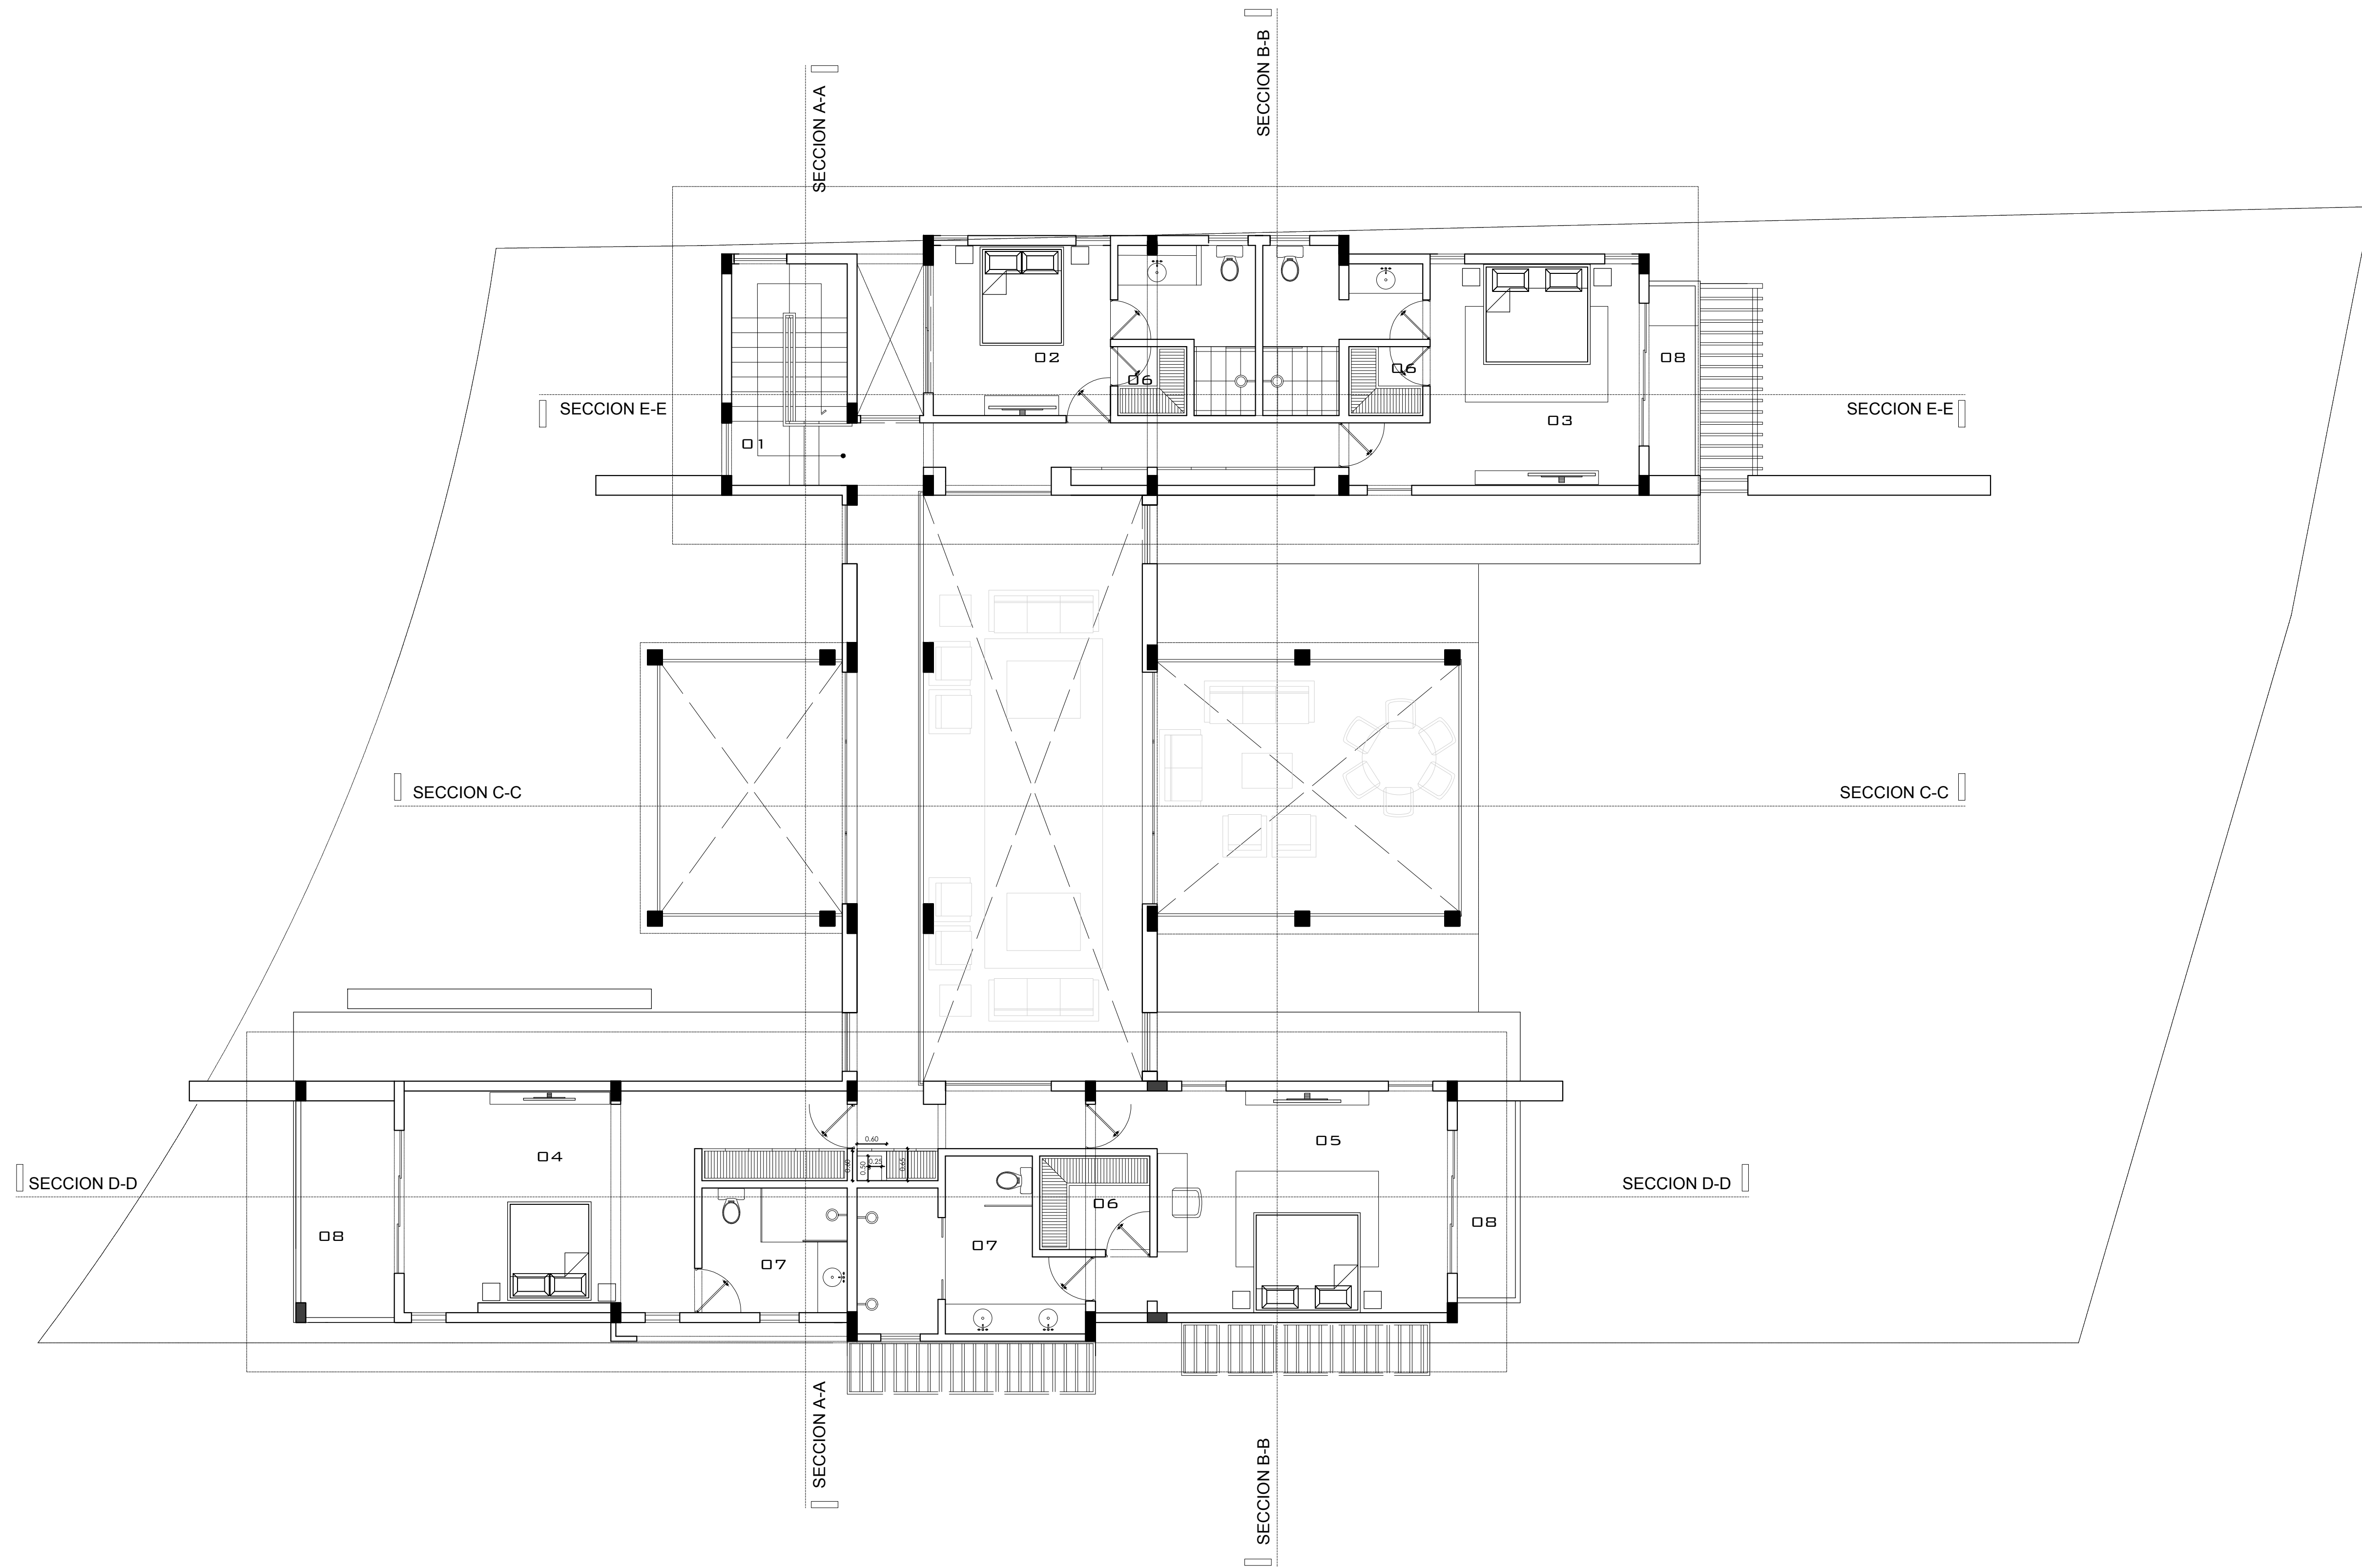

PLANTA ARQUITECTONICA 2DO NIVEL

ESCALA:
1:75

FECHA:
JULIO, 2017

PLANO:
03